

8

7

6


5

4

3

2

1

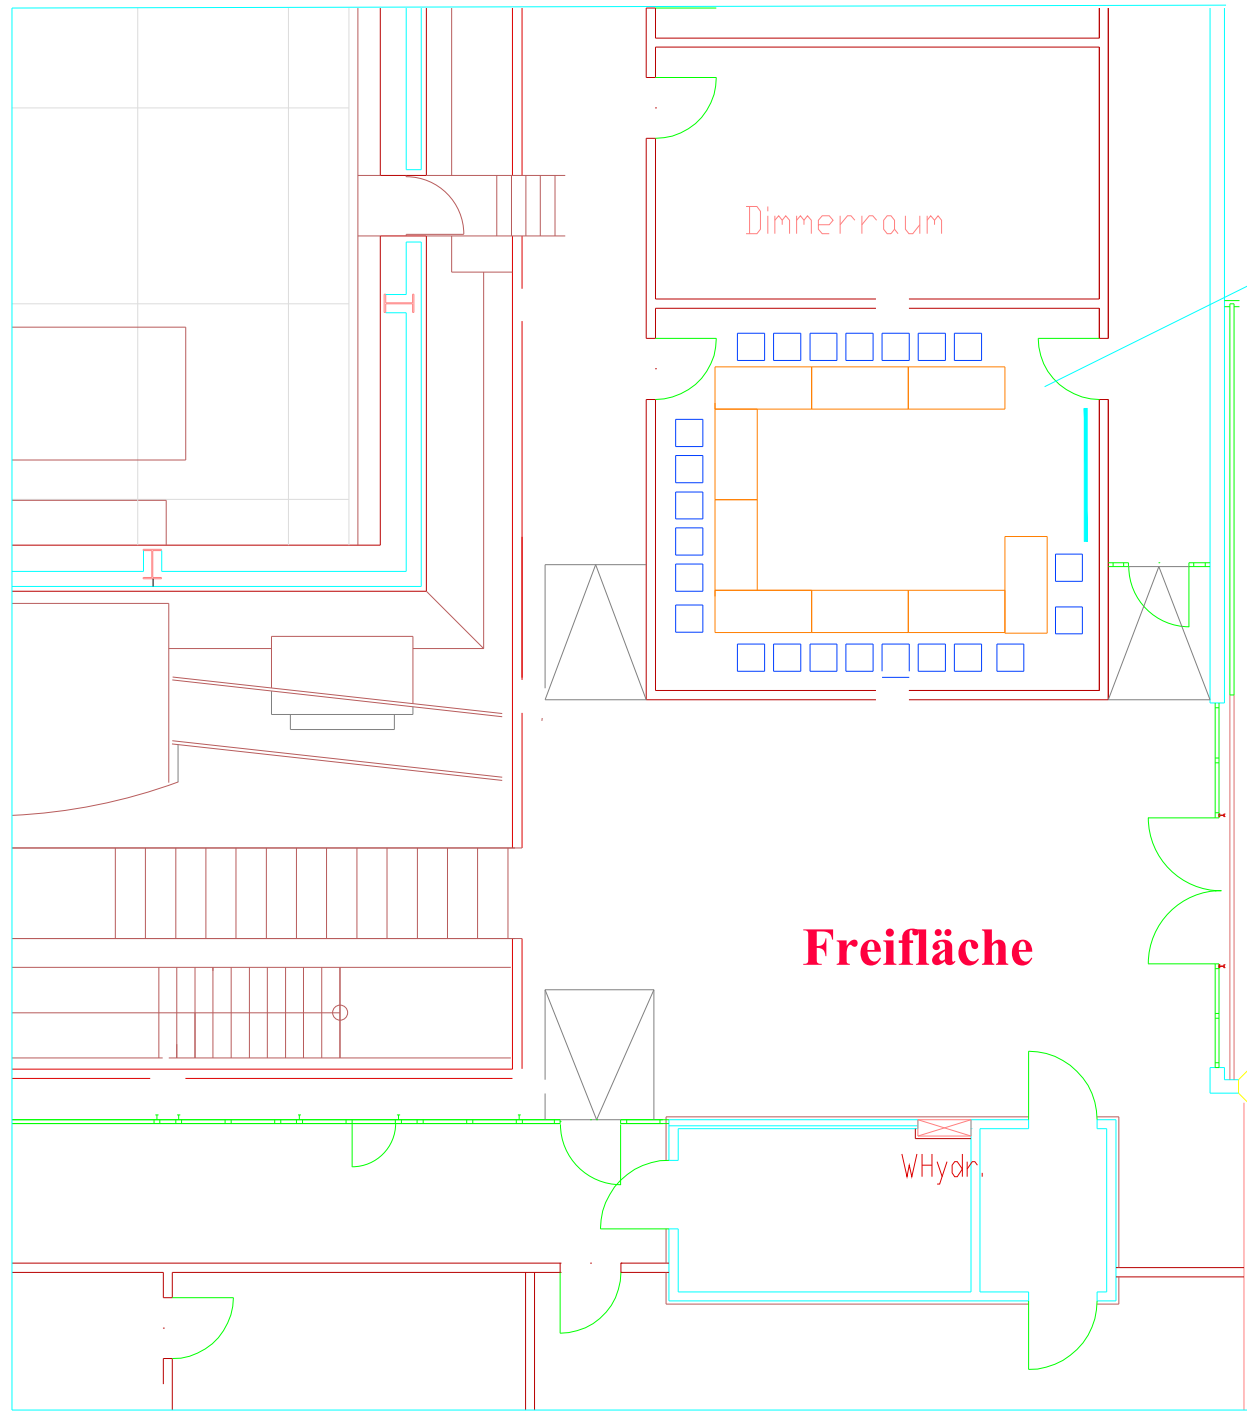

großer Seminarraum 2.OG

Dimmerraum

Freifläche

WHydr.

HfG
Durchwegung MNK

Maßstab 1,00m 2,00m 3,00m 4,00m 5,00m 6,00m 7,00m 8,00m

| | | | |
|-------------------------|---------|-------------------|---------------------|
| großer Seminarraum 2.OG | | | |
| DATE | ZKM | DRG NO. | ZKM Gr. Seminarraum |
| SCALE | 1 : 100 | gez. Manuel Weber | REV |

8

7

6

5

4

3

2

1